

ΕΦΗΜΕΡΙΣ ΤΗΣ ΚΥΒΕΡΝΗΣΕΩΣ
ΤΗΣ ΕΛΛΗΝΙΚΗΣ ΔΗΜΟΚΡΑΤΙΑΣ

ΑΘΗΝΑ 18 ΑΥΓΟΥΣΤΟΥ 1987	ΤΕΥΧΟΣ ΤΕΤΑΡΤΟ	ΑΡΙΘΜΟΣ ΦΥΛΛΟΥ 785

ΠΕΡΙΕΧΟΜΕΝΑ

ΠΟΛΕΟΔΟΜΙΑ
ΑΠΟΦΑΣΕΙΣ

ΠΟΛΕΟΔΟΜΙΑ
ΑΠΟΦΑΣΕΙΣ

Αριθ. Ι-1168 (1)

Έγκριση ρυμοτομικού σχεδίου οικισμού Γιατράδων Ν. Έβρου βάσει του άρθρου 38 παραγρ. 1 του Ν. 1337/83».

Ο ΝΟΜΑΡΧΗΣ ΕΒΡΟΥ

1. Το Ν. 1337/783 άρθρο 38 παραγρ. 1.

2. Το Π.Δ. 2.4.85 (ΦΕΚ 225 Δ' 14.5.85) «περί μεταβίβασης αρμοδιοτήτων στους Νομάρχες για έγκριση και τροποποίηση ρυμοτομικού σχεδίου καθώς και όρων και περιορισμών δόμησης αγροτικών οικισμών.

3. Το με αριθ. 1196/24.5.85 έγγραφο της Τοπογραφικής Υπηρεσίας Αλεξ/λης.

4. Διάγραμμα ρυμοτομίας και πίνακες διανομής, του Υπ. Γεωργίας έτους 1983.

5. Την με αριθ. 12/1987 απόφαση του Κοινοτικού Συμβουλίου Ασπρονερίου.

6. Την με αριθ. 55/87 Γνωμοδότηση του Συμβουλίου ΠΕΧΩΔΕ Ν. Έβρου, αποφασίζουμε:

Εγκρίνουμε το ρυμοτομικό σχέδιο τμήματος του οικισμού Γιατράδων όπως φαίνεται στο συνημμένο διάγραμμα, και χαρακτηρίζουμε:

α) Ο.Τ. 5 τεμάχιο 18 χώρος εκκλησίας
β) Ο.Τ. 6 τεμάχιο 22 χώρος κοινοφελών κτηρίων
γ) Ο.Τ. 8 τεμάχιο 40 χώρος για νηπιαγωγείο
δ) Ο.Τ. 10 τεμάχιο 39 πλατεία
ε) Ο.Τ. 14 τεμάχιο 79 πλατεία
στ) Ο.Τ. 17 τεμάχιο 78 εκκλησία
ζ) Ο.Τ. 20 τεμάχια 96, 97, 98, 99, 100, 101 χώρος πράσινου - άθλησης.

Όροι δόμησης του οικισμού είναι οι καθορισθέντες με την 1-4901/86 απόφαση Νομάρχη ΦΕΚ 1312/ Δ'/31.12.86.

Η παρούσα θα ισχύει από τη δημοσιευσή της στην Εφημερίδα της Κυβέρνησης.

Αλεξανδρούπολη, 3 Ιουνίου 1987


Ο Νομάρχης

ΑΝΤΩΝΗΣ ΚΩΒΑΙΟΣ

ΣΥΝΟΙΚΙΣΜΟΣ ΙΑΤΡ ΔΕΣ

ΔΙΑΝΟΜΗ

ΔΙΔΥΜΟΤΕΙΧΟ

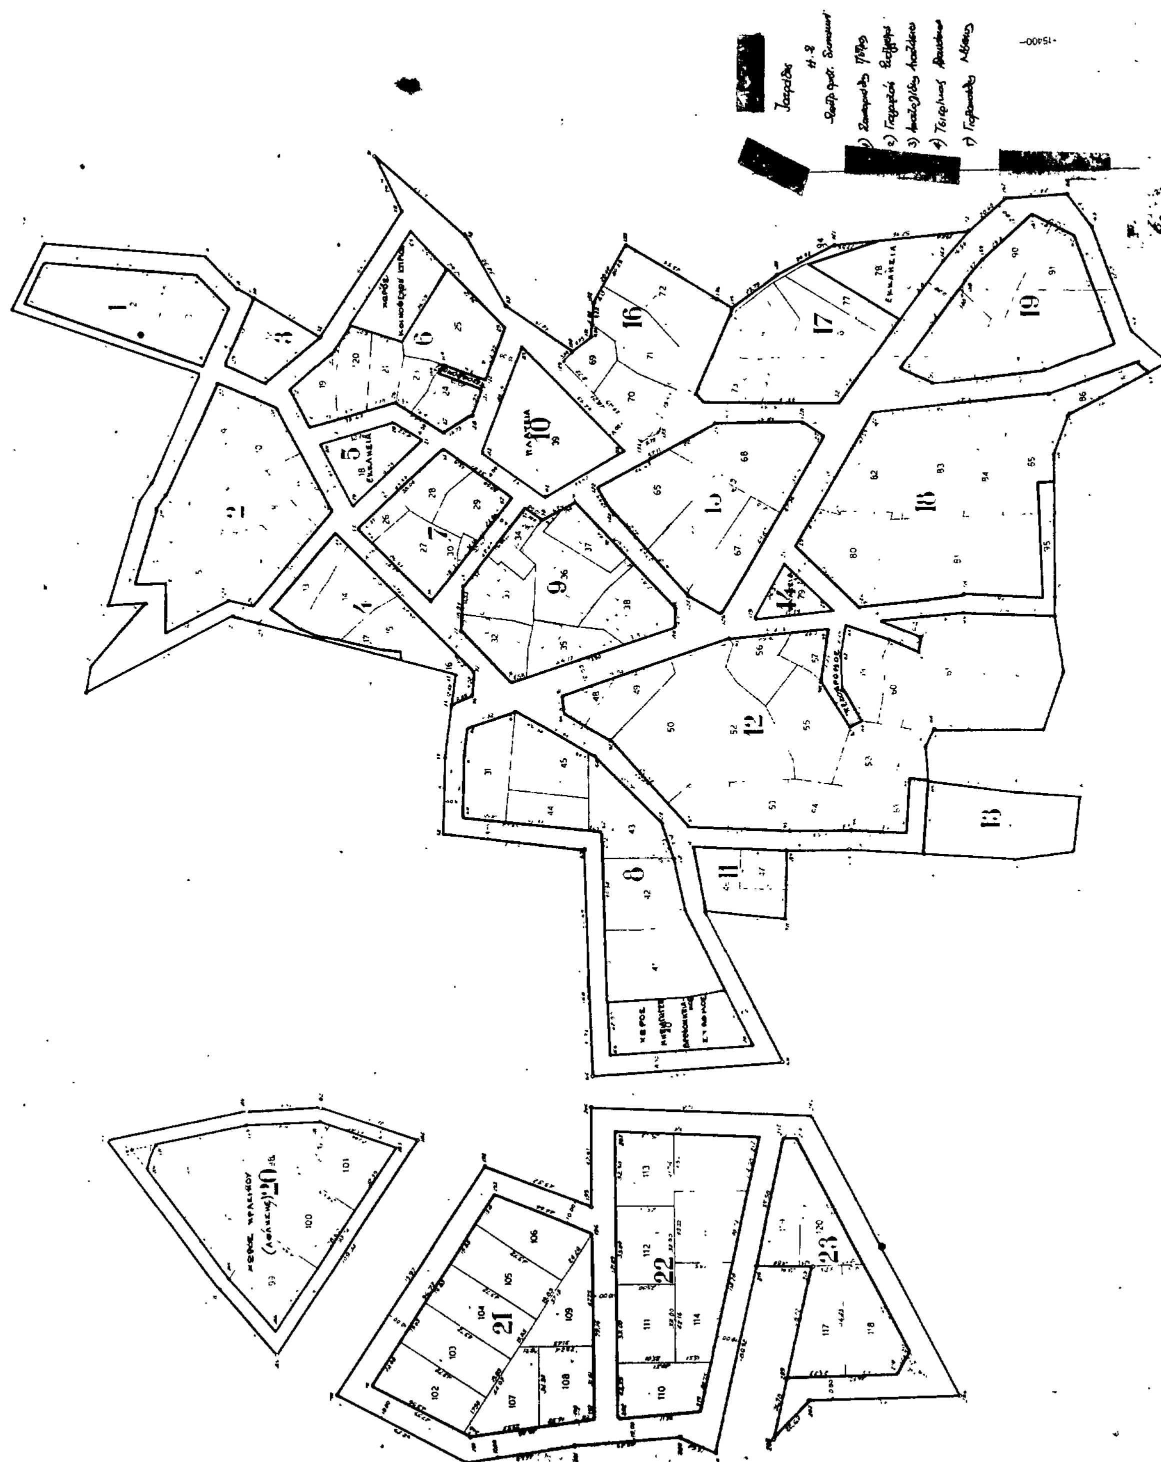

Αριθ. ΔΠ/ΠΜ/οικ. 38649/2020 (2)

Τροποποίηση του εγκεχριμένου ρυμοτικού σχεδίου στα Ο.Τ. που περικλείεται απο τις οδούς: Ανδρ. Γεωργίου Κεφαλληνίας και εμπορικού Σιδηροδρομικού σταθμού, με τον χαρακτηρισμό χώρου: Νηπιαγωγείου Ν. Θεσσαλονίκης.

Ο ΝΟΜΑΡΧΗΣ ΘΕΣΣΑΛΟΝΙΚΗΣ

Έχοντας υπόψη:

1. Τις δ/ξεις του από 17.7.23 Ν. Δ/τος (ΦΕΚ 228 τ.Α' /23) «περί σχεδίων πόλεων κ.λπ.» όπως μεταγενέστερα τροποποιήθηκαν και συμπληρώθηκαν και ειδικότερα τα άρθρα 3, 9 και 29.

2. Τις δ/ξεις του Ν. 3200/55 «περί διοικητικής αποκέντρωσης» όπως αυτές τροποποιήθηκαν και συμπληρώθηκαν μεταγενέστερα.

3. Τις δ/ξεις του Α.Ν. 314/68 (ΦΕΚ 47 τ.Α' 1968) «περί παροχής εις τον Υπουργόν Βορείου Ελλάδας και τους Νομάρχας αρμοδιοτήτων επί θεμάτων εγκρίσεως επεκτάσεως και τροποποιήσεων σχεδίων πόλεων και κωμών» άρθρο 1 όπως αντικαταστάθηκαν με το άρθρο 1 του Ν.Δ. 1018/71 (ΦΕΚ 220 τ.Α/71).

4. Τις διατάξεις του Ν. 1032/80 «περί συστάσεως του υπουργείου Χωροταξίας, Οικισμού και Περ/ντος» (ΦΕΚ 57 τ.Α' /80) και ειδικότερα των άρθρων 2, 3 και 7 αυτού.

5. Τις διατάξεις του Ν. 1558/85 «Κυβέρνηση και Κυβερνητικά Όργανα» και ειδικότερα το άρθρο 23 αυτού.

6. Τις διατάξεις του Ν. 1337/83 «επέκταση των πολ/κών σχεδίων οικιστικής ανάπτυξης και σχετικές ρυθμίσεις» (ΦΕΚ 33τ.Α' /14.3.83) και ειδικότερα των άρθρων 26, 33, 37 και 38 αυτού, όπως συμπληρώθηκαν και τροποποιήθηκαν με τις δ/ξεις του Ν. 1512/85 «περί τροποποίησης και συμπλήρωσης πολ/κών δ/ξεων κ.λπ.» (ΦΕΚ 4 τ.Α' / 11.1.85 και ειδικότερα το άρθρο 8 αυτού.

7. Τις δ/ξεις του Π.Δ. 183/86 «περί μεταβίβασης αρμοδιοτήτων στους Νομάρχες έγκρισης τροποποιήσεων ρυμοτομικών σχεδίων και καθορισμό όρων και περιορισμών δόμησης (ΦΕΚ 70/Α'/5.6.1986)

8. Την αριθ. ΔΠ/ΕΑ/5881/5.2.1987 απόφαση Νομάρχη Θεσ/νίκης «περί συστάσεως Συμβουλίου Χωροταξίας, Οικισμού και Περιβάλλοντος Νομού Θεσ/νίκης

9. Την από 16.6.87 εισήγηση της Διεύθυνσης Πολεοδομίας Θεσσαλονίκης.

10. Την σύμφωνη γνωμοδότηση του Συμβουλίου Χ.Ο.Π.Ν. Θεσσαλονίκης όπως αυτή διατυπώθηκε στην 892 πράξη της 27ης συνεδρίας 23.6.87.

11. Το άρθρο 4 παρ. 2 του Νόμου 622 ΦΕΚ 171Α/20.6.77 και την παράγραφο 3 της εγκυκλίου 4/9.1.78 «περί αρμοδιότητας Νομαρχών για καθορισμό θέσεων προς ανέγερση σχολικών κτιρίων», αποφασίζουμε:

1. Την τροποποποίηση του εγκεχριμένου ρυμοτομικού σχεδίου του Δήμου Θεσ/κης στα Ο.Τ. που περικλείονται από τις οδούς Ανδρ. Γεωργίου, Κεφαλληνίας και Εμπορικού Σιδηροδρομικού Σταθμού με τον χαρακτηρισμό του χώρου με στοιχεία Α, Β, Γ, Δ, Α, σαν χώρο Νηπιαγωγείου, όπως φαίνεται στο τοπογραφικό διάγραμμα με κλίμακα 1:500 που θεωρήθηκε από τον Διευθυντή Πολεοδομίας και που συνοπτικό αντίτυπο του συνοδεύει την απόφαση αυτή.


Η ισχύς της απόφασης αυτής αρχίζει από την δημοσιευσή της στην Εφημερίδα της Κυβερνήσεως.

Η απόφαση αυτή να δημοσιευθεί στην Εφημερίδα της Κυβερνήσεως (άρθρο 1 του Ν.Δ. 1018/71).

Θεσσαλονίκη, 17 Ιουλίου 1987

Ο Νομάρχης

ΓΙΑΝΝΗΣ ΣΑΒΑΛΑΝΟΣ

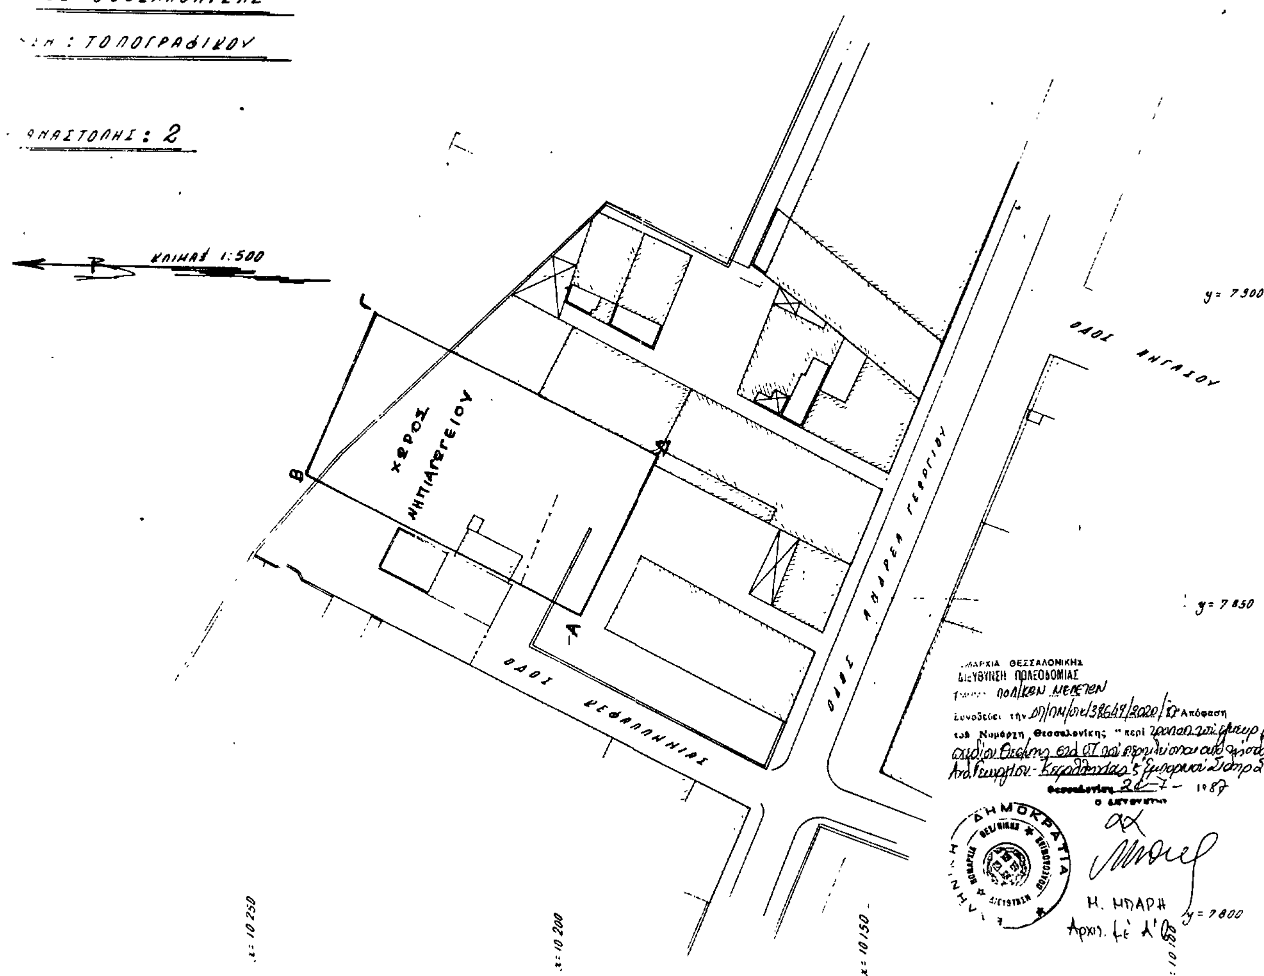



Αριθ. ΔΠ/ΠΜ/οικ./38655/2027 (3)

Τροποποίηση του εγκεκριμένου ρυμοτικού σχεδίου στα Ο.Τ. που περικλείονται από τις οδούς: Κ. Μελενίκου Φιλίππου - Ν. Κίτρους επισκόπου - πεζόδρομου με τον χαρακτηρισμό χώρου: Νηπιαγωγείου Ν. Θεσσαλονίκης.

Ο ΝΟΜΑΡΧΗΣ ΘΕΣΣΑΛΟΝΙΚΗΣ

Έχοντας υπόψη:

1. Τις δ/ξεις του από 17.7.23 Ν. Δ/τος (ΦΕΚ 228 τ.Α' /23) «περί σχεδίων πόλεων κ.λπ.» όπως μεταγενέστερα τροποποιήθηκαν και συμπληρώθηκαν και ειδικότερα τα άρθρα 3, 9 και 29.

2. Τις δ/ξεις του Ν. 3200/55 «περί διοικητικής αποκέντρωσης» όπως αυτές τροποποιήθηκαν και συμπληρώθηκαν μεταγενέστερα.

3. Τις δ/ξεις του Α.Ν. 314/68 (ΦΕΚ 47 τ.Α' 1968) «περί παροχής εις τον Υπουργόν Βορείου Ελλάδας και τους Νομάρχας αρμοδιοτήτων επί θεμάτων εγκρίσεως επεκτάσεως και τροποποιήσεων σχεδίων πόλεων και κωμών» άρθρο 1 όπως αντικαταστάθηκαν με το άρθρο 1 του Ν.Δ. 1018/71 (ΦΕΚ 220 τ.Α/71).

4. Τις διατάξεις του Ν. 1032/80 «περί συστάσεως του υπουργείου Χωροταξίας, Οικισμού και Περ/ντος» (ΦΕΚ 57 τ.Α' /80) και ειδικότερα των άρθρων 2, 3 και 7 αυτού.

5. Τις διατάξεις του Ν. 1558/85 «Κυβέρνηση και Κυβερνητικά Όργανα» και ειδικότερα το άρθρο 23 αυτού.

6. Τις διατάξεις του Ν. 1337/83 «επέκταση των πολ/κών σχεδίων οικιστικής ανάπτυξης και σχετικές ρυθμίσεις» (ΦΕΚ 33τ.Α' /14.3.83) και ειδικότερα των άρθρων 26, 33, 37 και 38 αυτού, όπως συμπληρώθηκαν και τροποποιήθηκαν με τις δ/ξεις του Ν. 1512/85 «περί τροποποίησης και συμπλήρωσης πολ/κών δ/ξεων κ.λπ.» (ΦΕΚ 4 τ.Α'/ 11.1.85 και ειδικότερα το άρθρο 8 αυτού.

7. Τις δ/ξεις του Π.Δ. 183/86 «περί μεταβίβασης αρμοδιοτήτων στους Νομάρχες έγκρισης τροποποιήσεων ρυμοτομικών σχεδίων και καθορισμό όρων και περιορισμών δόμησης (ΦΕΚ 70/Α'/5.6.1986)

8. Την αριθ. ΔΠ/ΕΑ/5881/5.2.1987 απόφαση Νομάρχη Θεσ/νίκης «περί συστάσεως Συμβουλίου Χωροταξίας, Οικισμού και Περιβάλλοντος Νομού Θεσ/νίκης

9. Την από 16.6.87 εισήγηση της Διεύθυνσης Πολεοδομίας Θεσσαλονίκης.

10. Την σύμφωνη γνωμοδότηση του Συμβουλίου Χ.Ο.Π.Ν. Θεσσαλονίκης όπως αυτή διατυπώθηκε στην 898 πράξη της 27ης συνεδρίας 23.6.87.

11. Το άρθρο 4 παρ. 2 του Νόμου 622 ΦΕΚ 171Α/20.6.77 και την παράγραφο 3 της εγκυκλίου 4/9.1.78 «περί αρμοδιότητας Νομαρχών για καθορισμό θέσεων προς ανέγερση σχολικών κτιρίων», αποφασίζουμε:

1. Την τροποποποίηση του εγκεκριμένου ρυμοτομικού σχεδίου του Δήμου Θεσ/κης στα Ο.Τ. που περικλείονται από τις οδούς Κ. Μελενίκου - Φιλίππου - Ν. Κίτρους επισκόπου - πεζόδρομου με τον χαρακτηρισμό του χώρου με στοιχεία Α Β Γ Δ Ε Ζ Η Θ Ι Κ Λ Α σαν χώρο Νηπιαγωγείου, όπως φαίνεται στο τοπογραφικό διάγραμμα με κλίμακα 1:200 που θεωρήθηκε από τον Διευθυντή Πολεοδομίας και που συνοπτικό αντίτυπο του συνοδεύει την απόφαση αυτή.

Η ισχύς της απόφασης αυτής αρχίζει από την δημοσίευσή της στην Εφημερίδα της Κυβερνήσεως.

Η απόφαση αυτή να δημοσιευθεί στην Εφημερίδα της Κυβερνήσεως (άρθρο 1 του Ν.Δ. 1018/71).

Θεσσαλονίκη, 17 Ιουλίου 1987

Ο Νομάρχης

ΓΙΑΝΝΗΣ ΣΑΒΒΑΛΑΝΟΣ

ΔΗΜΟΣ ΘΕΣΣΑΛΟΝΙΚΗΣ
Δ/ΝΣΗ ΤΟΠΟΓΡΑΦΙΚΟΥ
ΑΡ. ΑΝΑΣΤΟΛΗΣ 21

ΟΔΟΣ ΜΕΛΕΝΙΚΟΥ

ΠΕΖΟΔΡΟΜΟΣ

ΟΔΟΣ ΚΙΤΡΟΥΣ ΝΙΚ ΕΠΙΣΚΟΠΟΥ

ΧΩΡΟΣ ΝΗΠΙΑΓΩΓΕΙΟΥ

ΠΟΛ

ΡΟΤΟΝΤΑ

ΚΛΙΜΑΞ 1:200

Αριθ. ΔΠ/ΠΜ/οικ./38657/2029 (4)

Τροποποίηση του εγκεκριμένου ρυμοτικού σχεδίου στα Ο.Τ. που περικλείονται από τις οδούς: Εμμ. Ξάνθου - Γρ. Αυξεντίου Ζαγοράς - Ελεύθερων με τον χαρακτηρισμό χώρων: Δημοτικών σχολείων Ν. Θεσσαλονίκης.

Ο ΝΟΜΑΡΧΗΣ ΘΕΣΣΑΛΟΝΙΚΗΣ

Έχοντας υπόψη:

1. Τις δ/ξεις του από 17.7.23 Ν. Δ/τος (ΦΕΚ 228 τ.Α' /23) «περί σχεδίων πόλεων κ.λπ.» όπως μεταγενέστερα τροποποιήθηκαν και συμπληρώθηκαν και ειδικότερα τα άρθρα 3, 9 και 29.

2. Τις δ/ξεις του Ν. 3200/55 «περί διοικητικής αποκέντρωσης» όπως αυτές τροποποιήθηκαν και συμπληρώθηκαν μεταγενέστερα.

3. Τις δ/ξεις του Α.Ν. 314/68 (ΦΕΚ 47 τ.Α' 1968) «περί παροχής εις τον Υπουργόν Βορείου Ελλάδας και τους Νομάρχας αρμοδιοτήτων επί θεμάτων εγκρίσεως επεκτάσεως και τροποποιήσεων σχεδίων πόλεων και κωμών» άρθρο 1 όπως αντικαταστάθηκαν με το άρθρο 1 του Ν.Δ. 1018/71 (ΦΕΚ 220 τ.Α/71).

4. Τις διατάξεις του Ν. 1032/80 «περί συστάσεως του υπουργείου Χωροταξίας, Οικισμού και Περ/ντος» (ΦΕΚ 57 τ.Α' /80) και ειδικότερα των άρθρων 2, 3 και 7 αυτού.

5. Τις διατάξεις του Ν. 1558/85 «Κυβέρνηση και Κυβερνητικά Όργανα» και ειδικότερα το άρθρο 23 αυτού.

6. Τις διατάξεις του Ν. 1337/83 «επέκταση των πολ/κών σχεδίων οικιστικής ανάπτυξης και σχετικές ρυθμίσεις» (ΦΕΚ 33τ.Α' /14.3.83) και ειδικότερα των άρθρων 26, 33, 37 και 38 αυτού, όπως συμπληρώθηκαν και τροποποιήθηκαν με τις δ/ξεις του Ν. 1512/85 «περί τροποποίησης και συμπλήρωσης πολ/κών δ/ξεων κ.λπ.» (ΦΕΚ 4 τ.Α' / 11.1.85 και ειδικότερα το άρθρο 8 αυτού.

7. Τις δ/ξεις του Π.Δ. 183/86 «περί μεταβίβασης αρμοδιοτήτων στους Νομάρχες έγκρισης τροποποιήσεων ρυμοτομικών σχεδίων και καθορισμό όρων και περιορισμών δόμησης (ΦΕΚ 70/Α'/5.6.1986)

8. Την αριθ. ΔΠ/ΕΑ/5881/5.2.1987 απόφαση Νομάρχη Θεσ/νίκης «περί συστάσεως Συμβουλίου Χωροταξίας, Οικισμού και Περιβάλλοντος Νομού Θεσ/νίκης

9. Την από 16.6.87 εισήγηση της Διεύθυνσης Πολεοδομίας Θεσσαλονίκης.

10. Την σύμφωνη γνωμοδότηση του Συμβουλίου Χ.Ο.Π.Ν. Θεσσαλονίκης όπως αυτή διατυπώθηκε στην 900 πράξη της 27ης συνεδρίας 23.6.87.

11. Το άρθρο 4 παρ. 2 του Νόμου 622 ΦΕΚ 171Α/20.6.77 και την παράγραφο 3 της εγκυκλίου 4/9.1.78 «περί αρμοδιότητας Νομαρχών για καθορισμό θέσεων προς ανέγερση σχολικών κτιρίων», αποφασίζουμε:

1. Την τροποποποίηση του εγκεκριμένου ρυμοτομικού σχεδίου του Δήμου Θεσ/χης στα Ο.Τ. που περικλείονται από τις οδούς Εμμ. Ξάνθου - Γρ. Αυξεντίου - Ζαγοράς - Ελεύθερων με τον χαρακτηρισμό του χώρου με στοιχεία α) ΑΒΓΔΕΖΗΘΙΚΛΑ, και β) ΜΝΞΟΠΡΣΤΜ σαν χώρους α) Δημοτικού σχολείου β) Δημοτικού σχολείου, όπως φαίνεται στο τοπογραφικό διάγραμμα με κλίμακα 1:500 που θεωρήθηκε από τον Διευθυντή Πολεοδομίας και που συνοπτικό αντίτυπο του συνοδεύει την απόφαση αυτή.

Η ισχύς της απόφασης αυτής αρχίζει από την δημοσιευσή της στην Εφημερίδα της Κυβερνήσεως.

Η απόφαση αυτή να δημοσιευθεί στην Εφημερίδα της Κυβερνήσεως (άρθρο 1 του Ν.Δ. 1018/71).

Θεσσαλονίκη, 17 Ιουλίου 1987

Ο Νομάρχης

ΓΙΑΝΝΗΣ ΣΑΒΑΛΑΝΟΣ

ΔΗΜΟΣ ΘΕΣΣΑΛΟΝΙΚΗΣ
Δ/ΣΗ ΤΟΠΟΓΡΑΦΙΚΟΥ
ΑΡ. ΑΝΑΣΤΟΛΗΣ 24
κλίμαξ 1:200

Χώρος
Δημοτικού Σχολείου

Χώρος
Δημοτικού Σχολείου

Αριθ. ΤΠ 4987/87 (5)

Χαρακτηρισμός του υπ' αριθμ. 597 οικοπέδου σαν χώρο ειδικού προορισμού στην Κοινότητα Κορινού, Ν. Πιερίας.

Ο ΝΟΜΑΡΧΗΣ ΠΙΕΡΙΑΣ

Έχοντας υπόψη:

1. Τις διατάξεις του Ν.Δ/τος της 17.7.23 «περί σχεδίων πόλεων κ.λπ.

2. Τις 70/86 και 82/86 αποφάσεις του ΚΣ Κορινού.

3) Την ομόφωνη γνωμοδότηση του Συμβουλίου ΧΟΠ Νομού Πιερίας που αναφέρεται στον χαρακτηρισμό του υπ' αριθμ. 597 οικοπέδου σαν χώρο ειδικού προορισμού, αποφασίζουμε:

Εγκρίνουμε τον χαρακτηρισμό του υπ' αριθμ. 597 οικοπέδου σαν χώρο ειδικού προορισμού, για την ανέγερση κοινοτικού καταστήματος διαμόρφωση παιδότοπου και τόπου εκδηλώσεων, ως και για την ανέγερση αναψυκτηρίου.

Κατερίνη, 30 Ιουλίου 1987

Ο Νομάρχης

ΔΗΜΗΤΡΗΣ ΒΑΣΙΛΕΙΑΔΗΣ

